


Wohnung 22 | DG

Flur / Zimmer 2	43,94 m ²
Zimmer 1	11,21 m ²
Bad	5,16 m ²
Abst.	1,30 m ²
Balkon (50% von 6,66 m ²)	3,33 m ²
Wohnfläche gesamt	64,94 m²

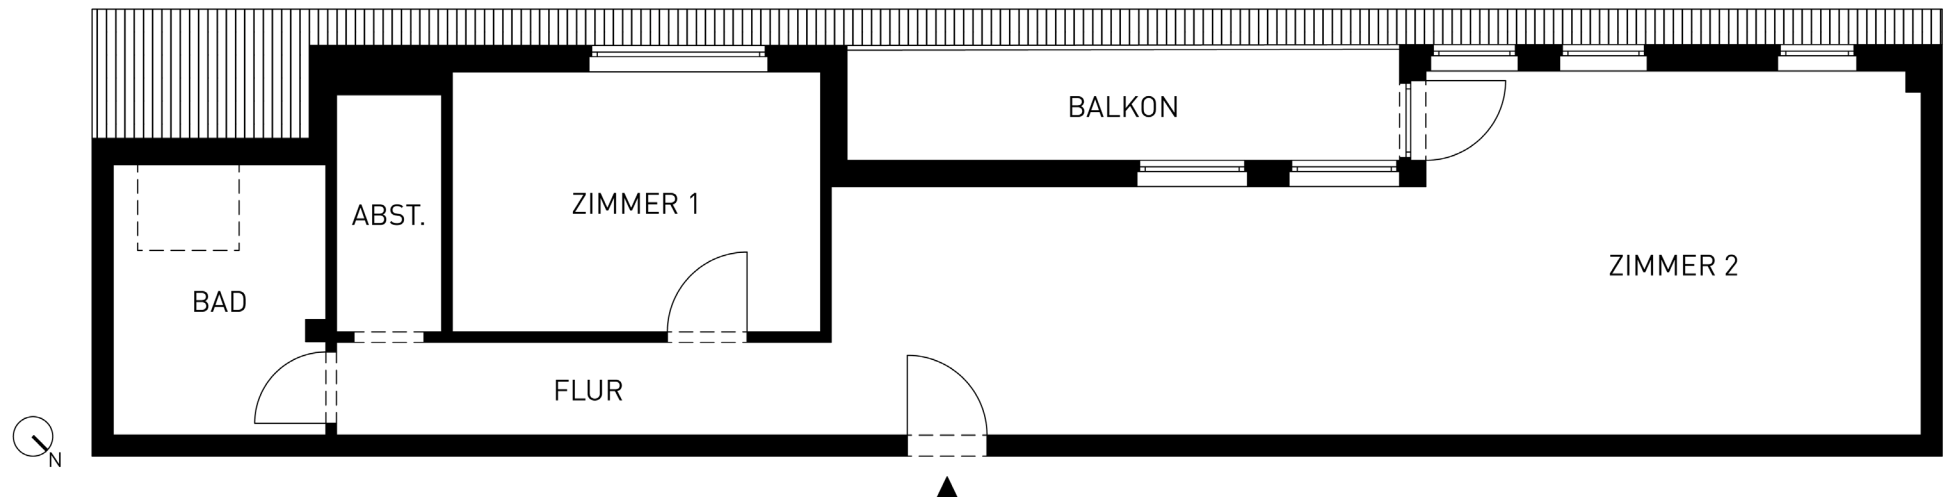

Die Pläne sind nicht maßstabsgetreu und dienen nur zur Ansicht. Detaillierte Grundrisse stellen wir Ihnen gern zur Verfügung.